

URED OVLAŠTENE ARHITEKTICE :: LEONA KORDIŠ, mag.ing. arch.
Ive Senjanina 10b, 23000 Zadar :: 098 172 2357 :: leona.kordis@gmail.com


SITUACIJA OBUHVAT

M 1:250

GRAĐEVINA :: DJEČJE IGRALIŠTE "LAVANDA"
INVESTITOR :: GRAD ZADAR
LOKACIJA :: Ričine, dio k.č. 7248/1, k.o. Zadar
IDEJNO RJEŠENJE :: PRIKAZ NAMJERAVANOG ZAHVATA
BROJ TD :: LK 2413-A

OŽUJAK 2026. _ LIST 01

GLAVNA PROJEKTANTICA :: LEONA KORDIŠ mag. ing. arch.

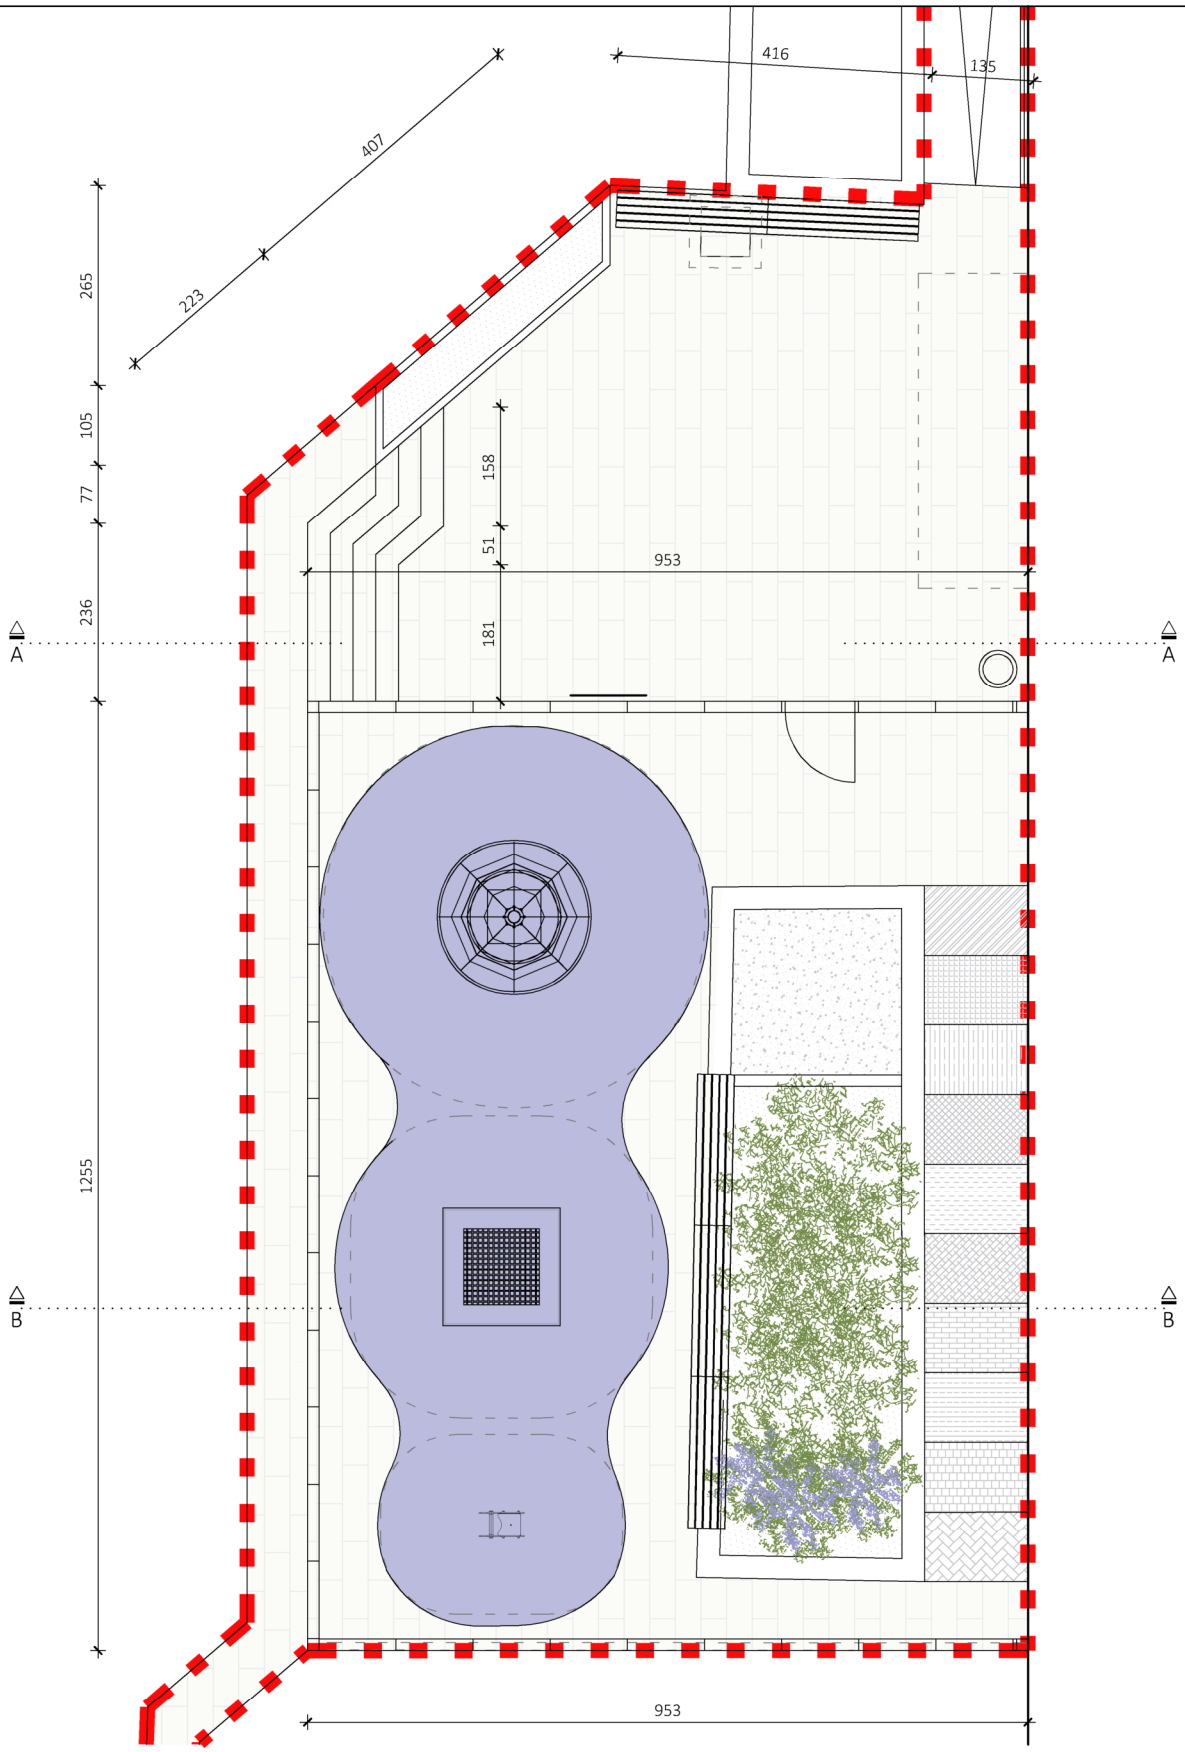

URED OVLAŠTENE ARHITEKTICE :: LEONA KORDIŠ, mag.ing.arch.
Ive Senjanina 10b, 23000 Zadar :: 098 172 2357 :: leona.kordis@gmail.com

IGRALIŠTE
TLOCRT

M 1:100

GRAĐEVINA :: DJEČJE IGRALIŠTE "LAVANDA"
INVESTITOR :: GRAD ZADAR
LOKACIJA :: Ričine, dio k.č. 7248/1, k.o. Zadar
IDEJNO RJEŠENJE :: PRIKAZ NAMJERAVANOG ZAHVATA
BROJ TD :: LK 2413-A

OŽUJAK 2026. _ LIST 02


GLAVNA PROJEKTANTICA :: LEONA KORDIŠ mag. ing. arch.

IGRALA

1 Basis rope tree Aerie

2 Buglo 4086
(sa plavo-crvenom mrežom
za skakanje)

3 Proludic J837

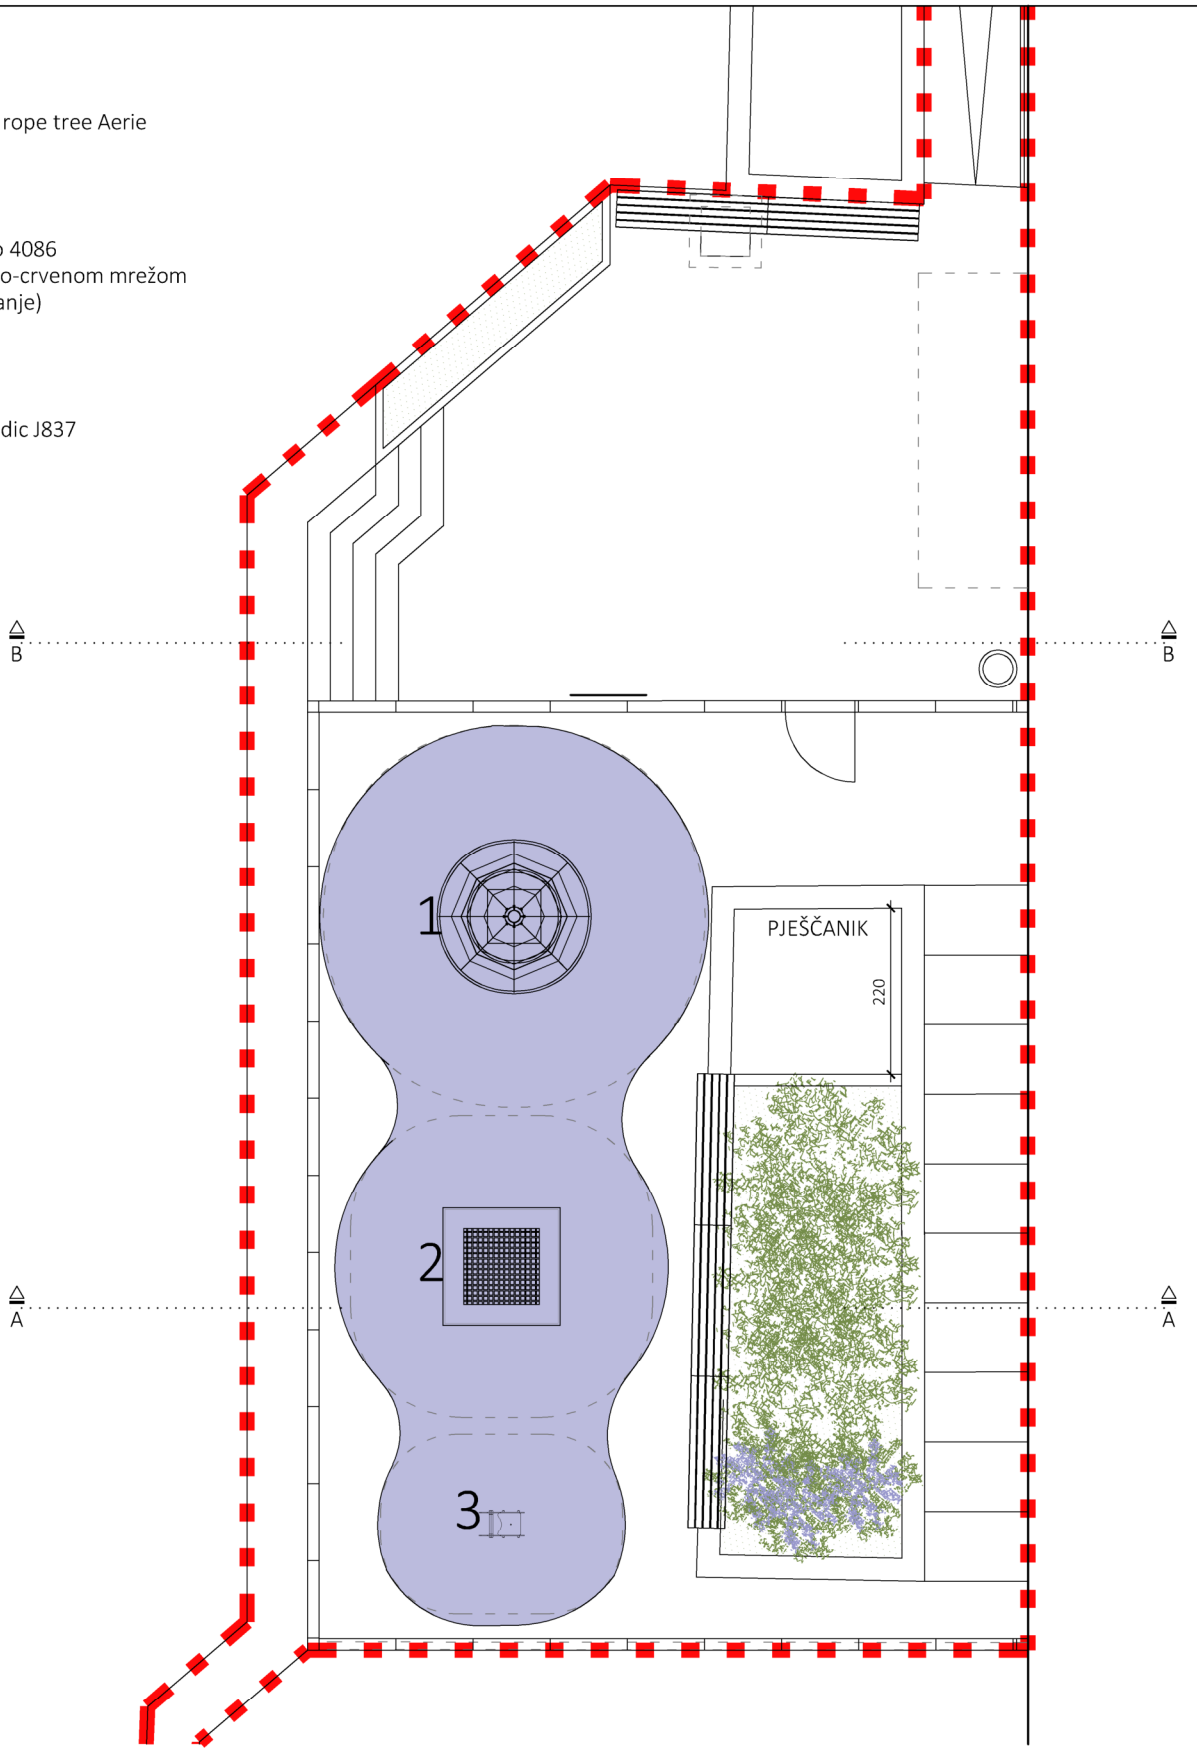

URED OVLAŠTENE ARHITEKTICE :: LEONA KORDIŠ, mag.ing.arch.
Ive Senjanina 10b, 23000 Zadar :: 098 172 2357 :: leona.kordis@gmail.com

IGRALIŠTE
OPIS IGRALA

M 1:100

GRAĐEVINA :: DJEČJE IGRALIŠTE "LAVANDA"
INVESTITOR :: GRAD ZADAR
LOKACIJA :: Ričine, dio k.č. 7248/1, k.o. Zadar
IDEJNO RJEŠENJE :: PRIKAZ NAMJERAVANOG ZAHVATA
BROJ TD :: LK 2413-A

OŽUJAK 2026. _ LIST 03

GLAVNA PROJEKTANTICA :: LEONA KORDIŠ mag. ing. arch.

URBANA OPREMA

A Senzorna staza

B Nova gredica zelenila

C Klupa Kova Urban 4378 SA DODANIM NASLONOM x 2


D Klupa Kova Urban 4378 x 3

E Panelna grada Betafence Creazen

F Kanta za otpad Kova 2354

G Ograda invalidske rampe

H Aluminijska ploča s informacijama o lavandi

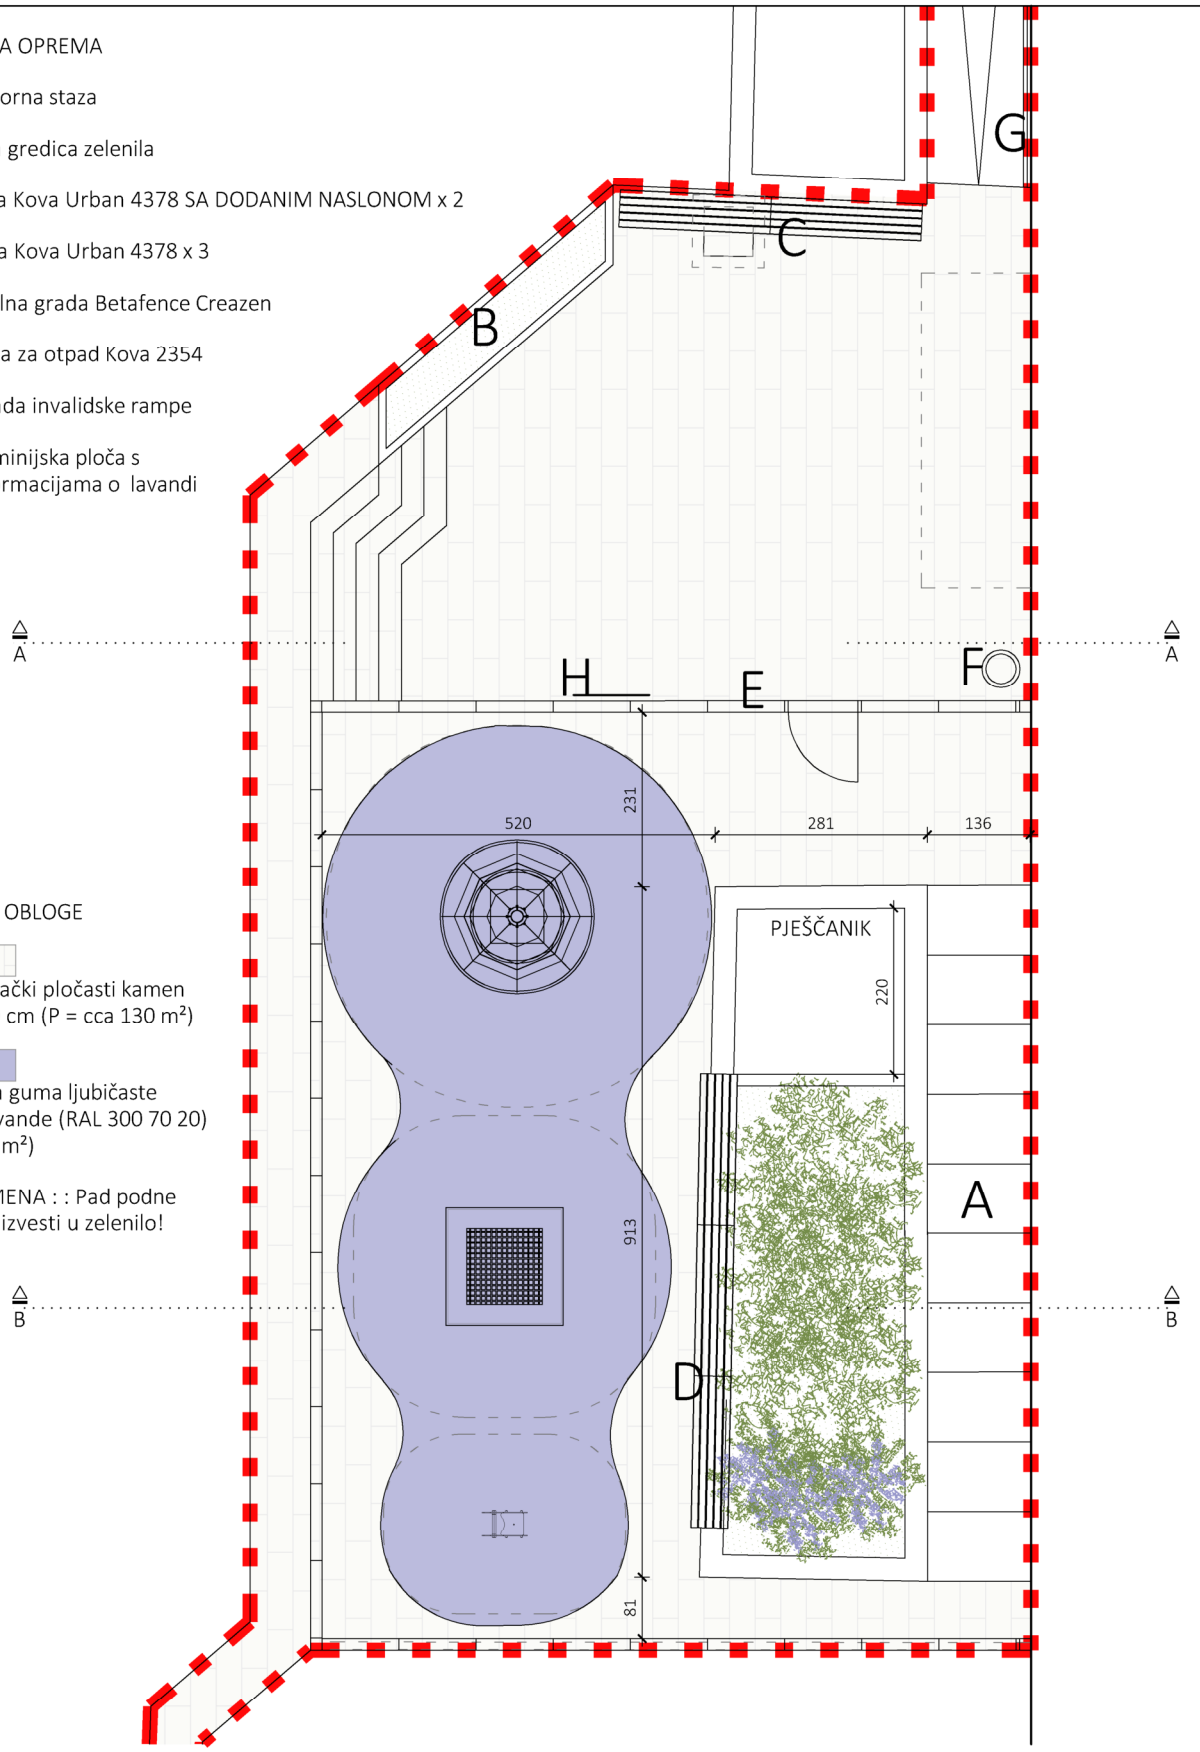

PODNE OBLOGE

benkovački pločasti kamen 30x100 cm (P = cca 130 m²)

lijevana guma ljubičaste boje lavande (RAL 300 70 20) (P = 45 m²)

NAPOMENA : : Pad podne obloge izvesti u zelenilo!

URED OVLAŠTENE ARHITEKTICE : : LEONA KORDIŠ, mag.ing.arch.

Ive Senjanina 10b, 23000 Zadar :: 098 172 2357 :: leona.kordis@gmail.com

IGRALIŠTE
OPIS URBANE OPREME

M 1:100

GRAĐEVINA : : DJEČJE IGRALIŠTE "LAVANDA"

INVESTITOR : : GRAD ZADAR


LOKACIJA : : Ričine, dio k.č. 7248/1, k.o. Zadar

IDEJNO RJEŠENJE : : PRIKAZ NAMJERAVANOG ZAHVATA

BROJ TD : : LK 2413-A

OŽUJAK 2026. _ LIST 04

GLAVNA PROJEKTANTICA : : LEONA KORDIŠ mag. ing. arch.

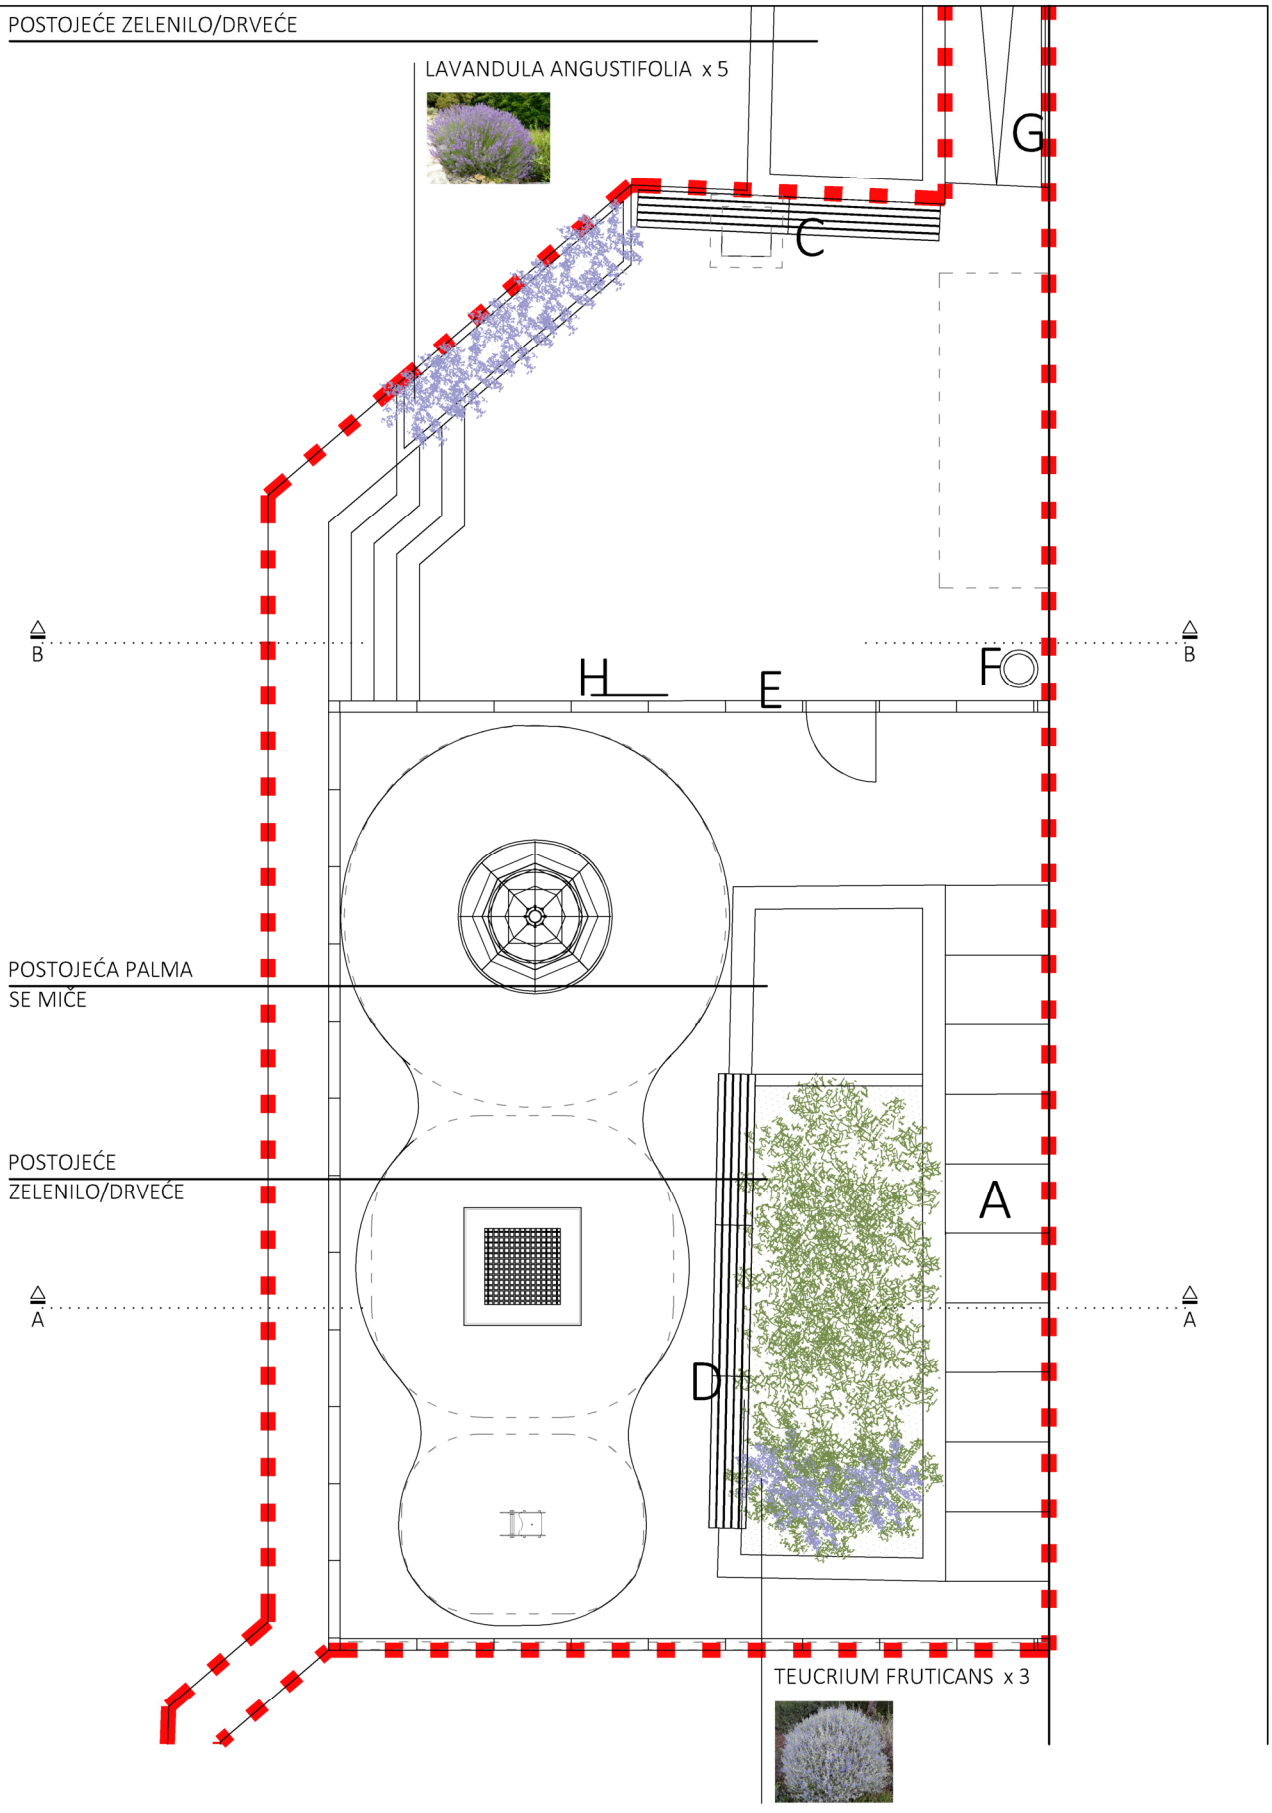

URED OVLAŠTENE ARHITEKTICE : : LEONA KORDIŠ, mag.ing.arch.
Ive Senjanina 10b, 23000 Zadar :: 098 172 2357 :: leona.kordis@gmail.com


IGRALIŠTE
IZBOR BILJAKA


M 1:100

GRAĐEVINA :: DJEČJE IGRALIŠTE "LAVANDA"
INVESTITOR :: GRAD ZADAR
LOKACIJA :: Ričine, dio k.č. 7248/1, k.o. Zadar
IDEJNO RJEŠENJE :: PRIKAZ NAMJERAVANOG ZAHVATA
BROJ TD :: LK 2413-A

OŽUJAK 2026. _ LIST 05

GLAVNA PROJEKTANTICA :: LEONA KORDIŠ mag. ing. arch.

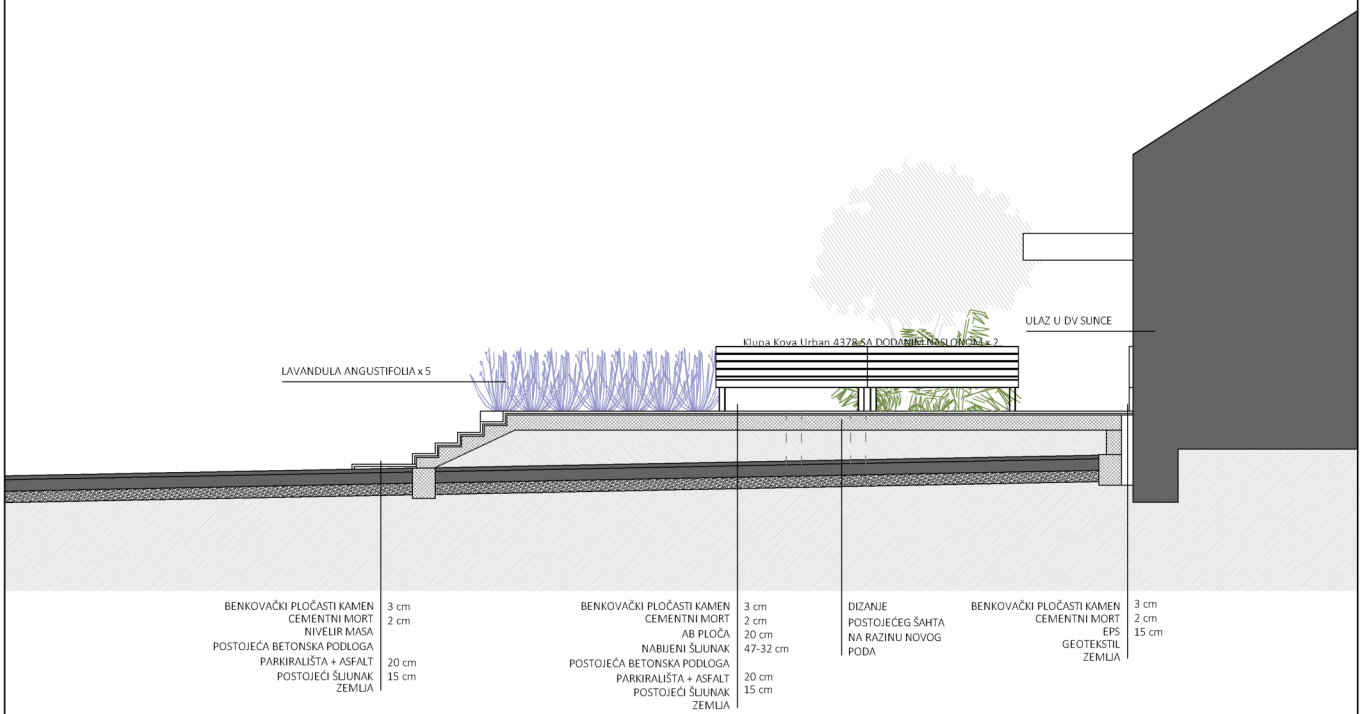

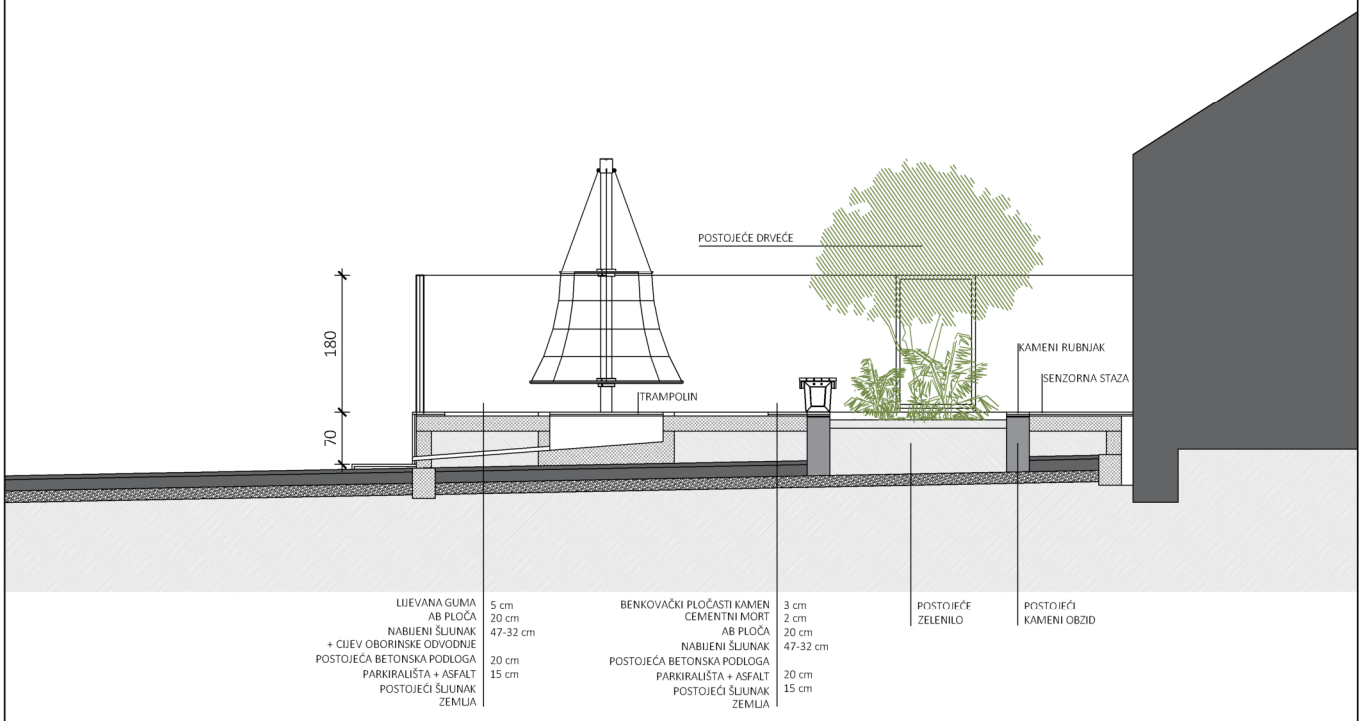

URED OVLAŠTENE ARHITEKTICE :: LEONA KORDIŠ, mag.ing.arch.
Ive Senjanina 10b, 23000 Zadar :: 098 172 2357 :: leona.kordis@gmail.com

PRESJECI
A-A i B-B

M 1:100

GRAĐEVINA :: DJEČJE IGRALIŠTE "LAVANDA"
INVESTITOR :: GRAD ZADAR
LOKACIJA :: Ričine, dio k.č. 7248/1, k.o. Zadar
IDEJNO RJEŠENJE :: PRIKAZ NAMJERAVANOG ZAHVATA
BROJ TD :: LK 2413-A

OŽUJAK 2026. _ LIST 06

GLAVNA PROJEKTANTICA :: LEONA KORDIŠ mag. ing. arch.